


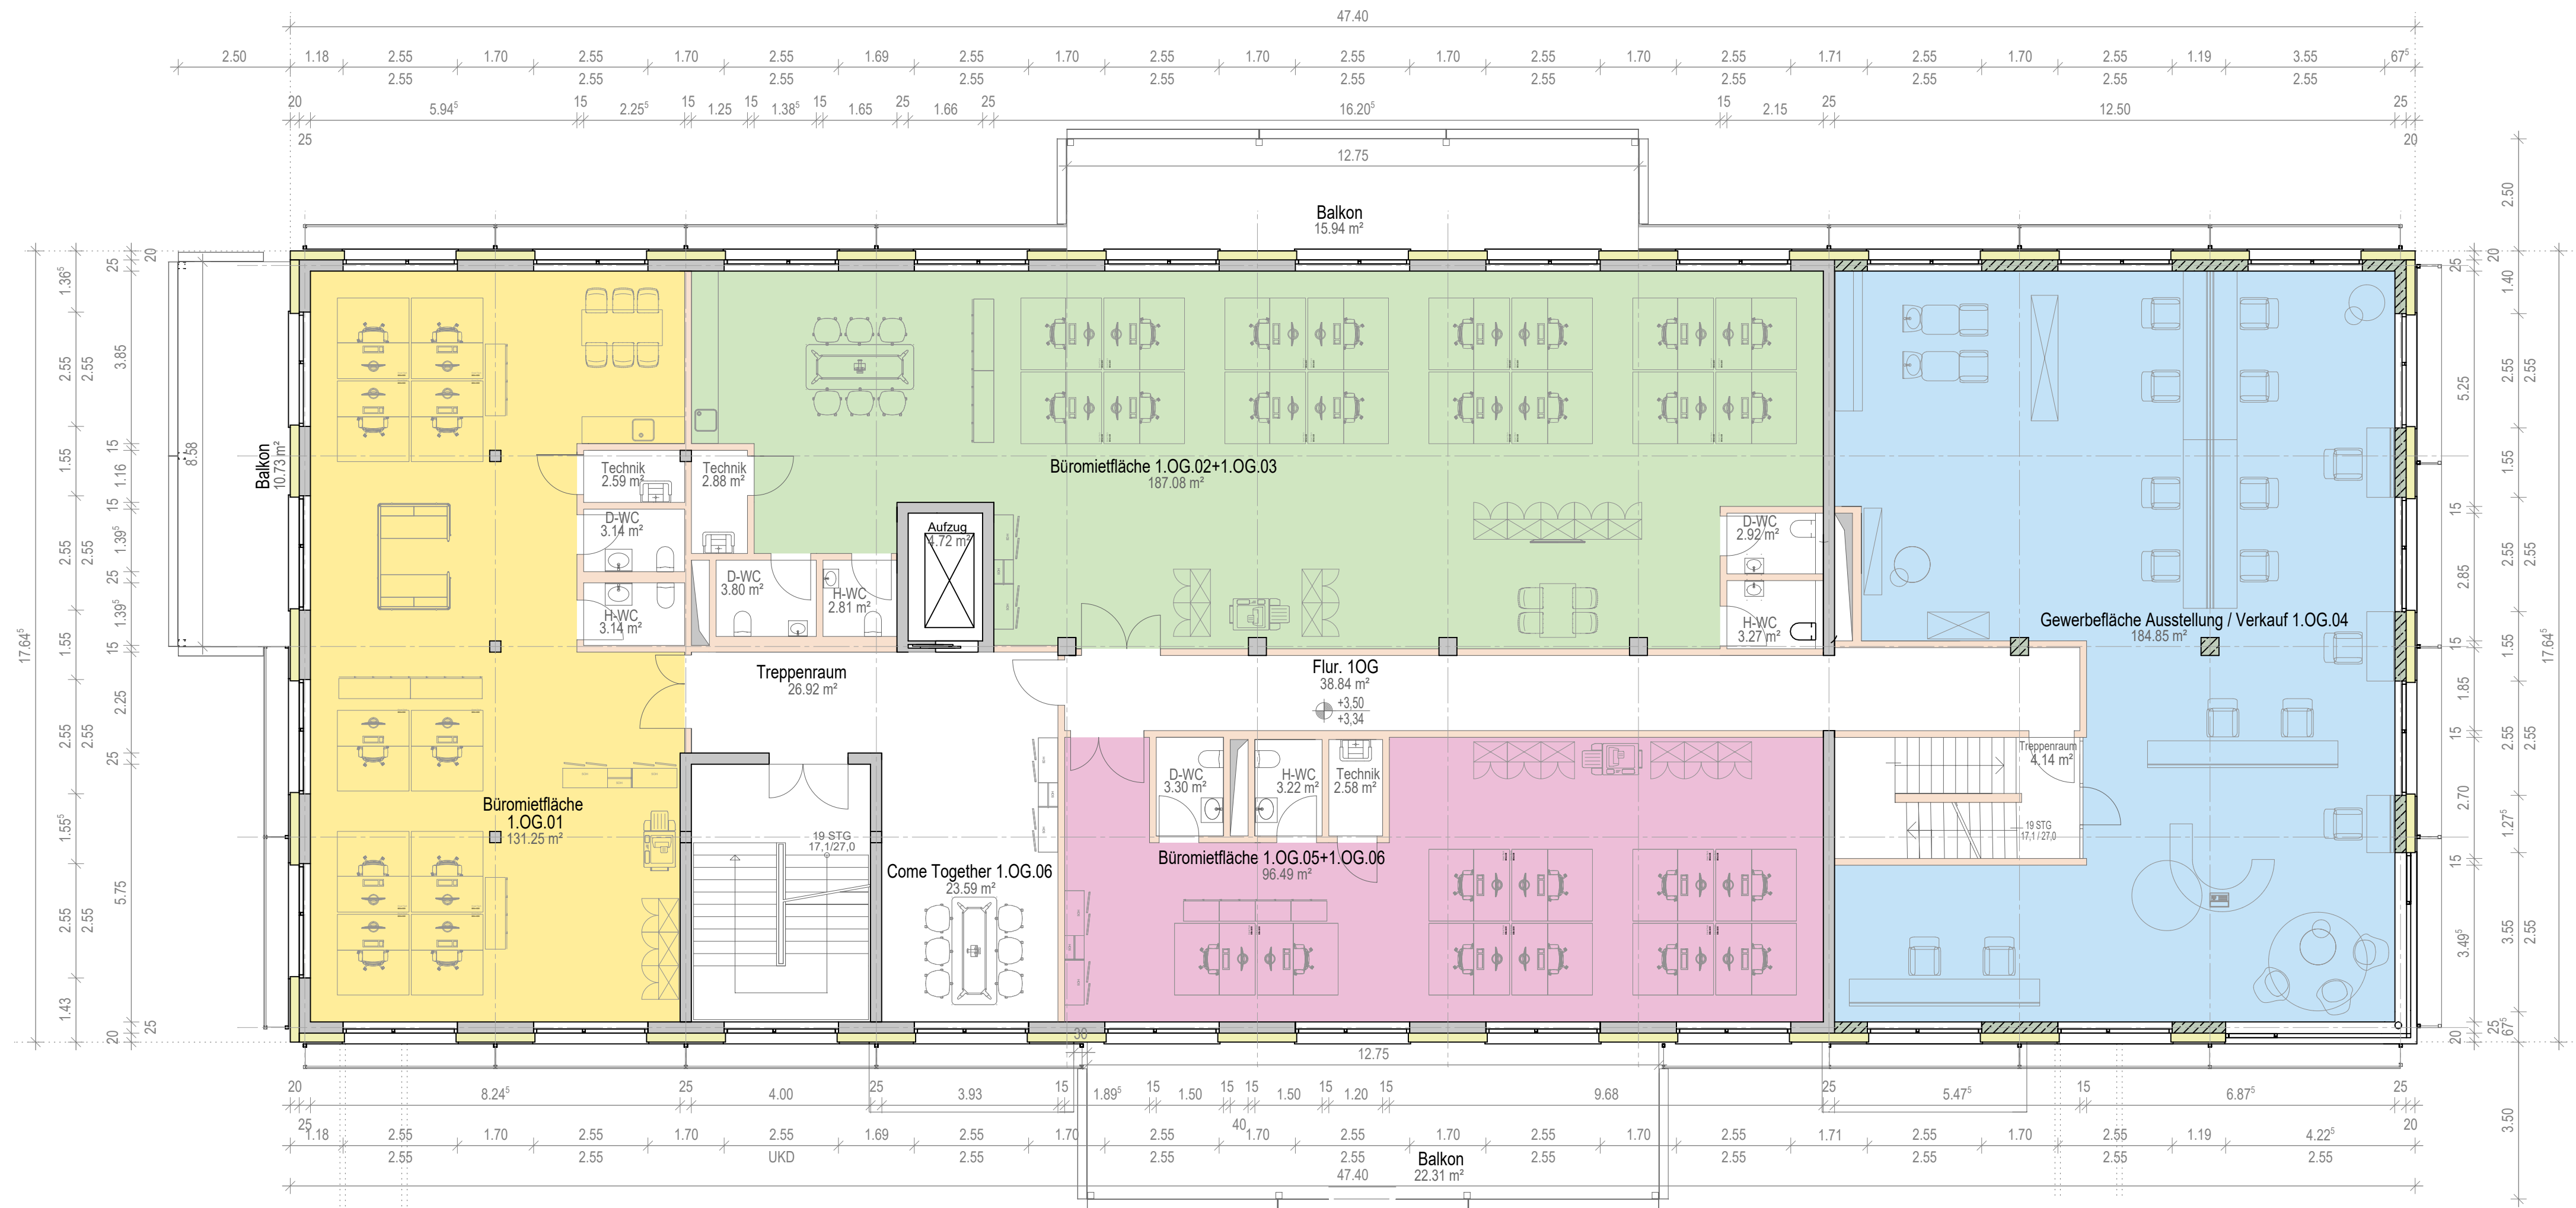

Grundriss 1. Obergeschoß - 1. Bauabschnitt M 1:100

